Département de la Savoie
Commune de MONTVALEZAN

Domaine Skiable de La Rosière
Piste Perdrix : portion 2085 m - 2025 m

Reprofilage de la piste Perdrix

Permis d'aménager - PIECES COMPLEMENTAIRES

COMPLEMENTAIRES
24 JUIL. 2025

Plan

# PA1 - Plan cadastral

Plan établi d'après Lidar + Orthophotoplan DSR

Aurélie Brunaud
Frédéric Galmard
Stéphane Joly
Géomètres-Experts d.p.l.g.
Travaux topographiques
Travaux fonciers
Diagnostics immobiliers

géode
géomètres experts

Chambéry
Bourg Saint Maurice
Chindrieux
St-Pierre d'Albigny
Villaz

74 rue de la Chaudanne
73700 Bourg-Saint-Maurice
téléphone 04 79 07 18 90
télécopie 04 79 07 10 98
email : bourg@geode.cc
http://www.geode.cc

| | |
|---|---|
| N° de plan | 05 |
| N° de dossier | 25071 |
| Date | 19/12/23 |
| Echelle | 1/5000 |

Projection Lambert 93
Nivellement NGF-IGN69

Etabli par : JB DIDIER-LAURENT — 25071_plan 01-topo et projet 2.dwg
Vérifié par : A. BRUNAUD — 05-Cadastre

Nature Modification :
A
B
C

Modifications

| Indice | Date |
|---|---|
| A | |
| B | |
| C | |
| D | |
| E | |
| F | |
| G | |
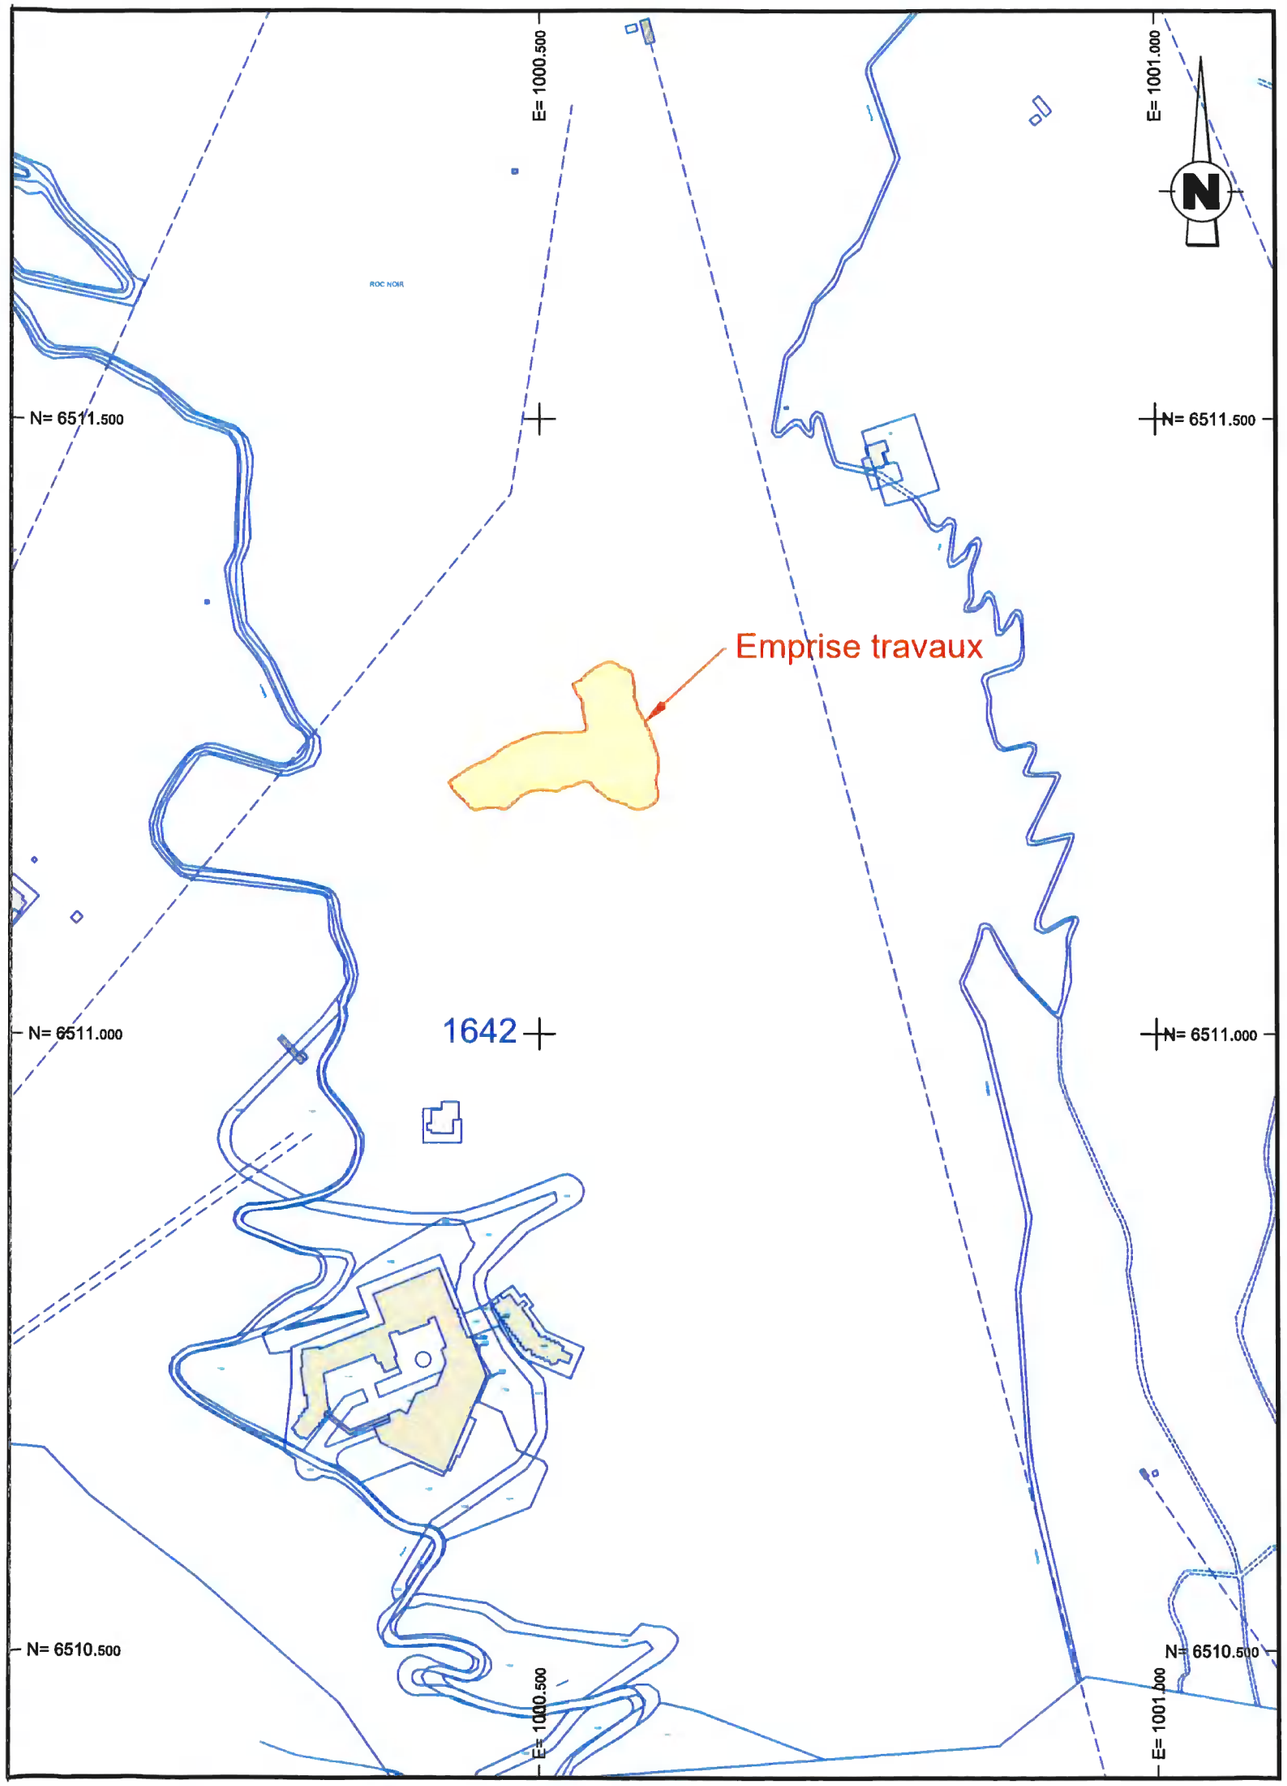
REPRODUCTION INTERDITE ET STRICTEMENT RESERVEE - L'authenticité de ce document est exclusivement assurée par la signature originale du Géomètre-Expert.