Département de la Savoie
Commune de MONTVALEZAN

Domaine skiable de La Rosière
Piste Perdrix : portion 2085 m - 2025 m

Reprofilage de la piste Perdrix

Permis d'aménager

Plan

PA3 - Etat actuel

Plan établi d'après Lidar + Orthophotoplan DSR

Aurélie Brunaud
Frédéric Gaimard
Stéphane Joly
Géomètres-Experts d.p.l.g.
Travaux topographiques
Travaux fonciers
Diagnostics immobiliers

géode
géomètres experts

Chambéry
Bourg Saint Maurice
Chindrieux
St-Pierre d'Albigny
Valloire

74 rue de la Chaudanne
73700 Bourg-Saint-Maurice
téléphone 04 79 07 18 90
télécopie 04 79 07 10 98
email : bourg@geode.cc
http://www.geode.cc

N° de plan	01
N° de dossier	25071
Date	07/11/2023
Echelle	1/ 500
Projection Lambert 93	
Nivellement NGF-IGN69	
Etabli par : JB DIDIER-LAURENT	25071_plan 01-topo et projet 1.dwg
Vérifié par : A. BRUNAUD	01-Topo Perdrix
Nature Modification :	
A	
B	
C	

Modifications

Indice	Date
A	
B	
C	
D	
E	
F	
G	
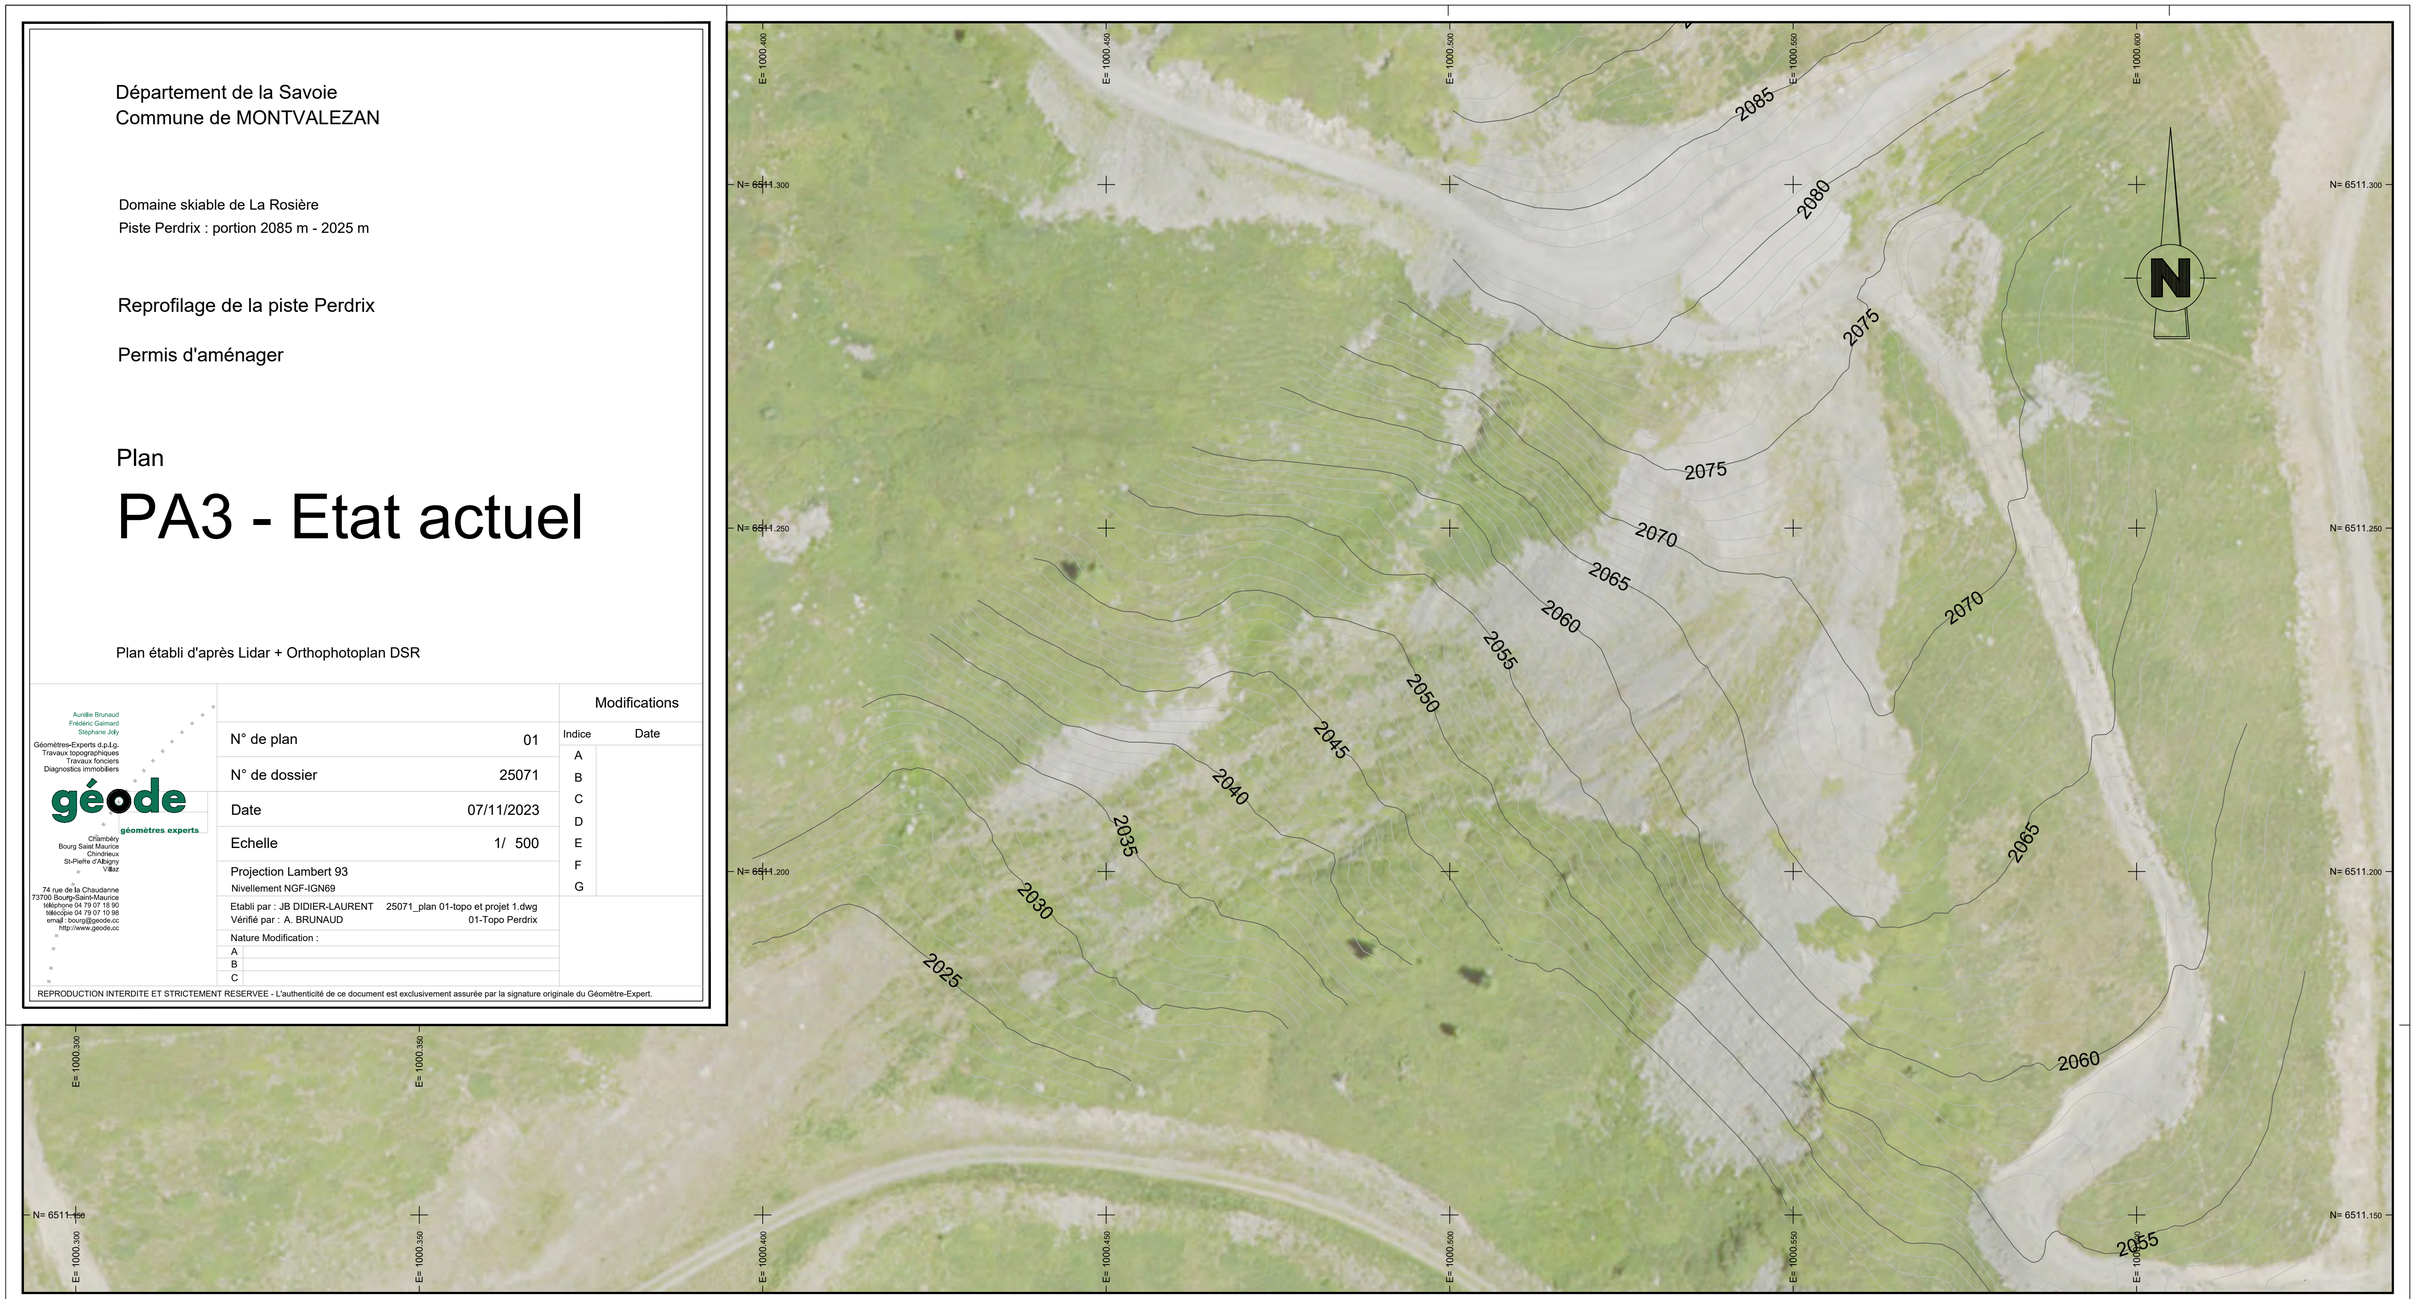
REPRODUCTION INTERDITE ET STRICTEMENT RESERVEE - L'authenticité de ce document est exclusivement assurée par la signature originale du Géomètre-Expert.